





 

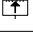

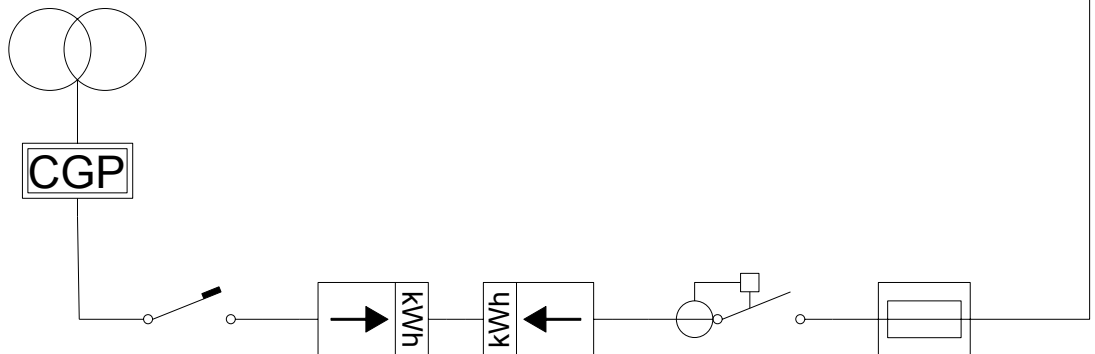
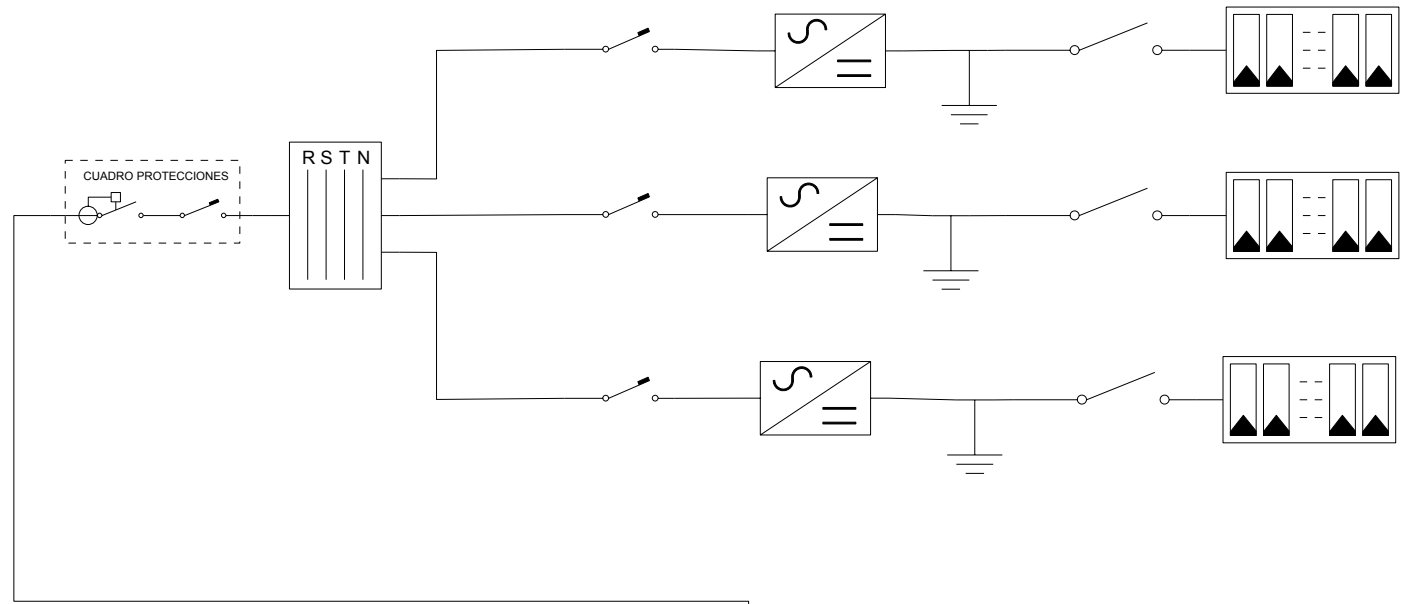
	Red electrica (A)
	Magnetotermico
	Caja de conexión 3I2Q
	Cuadro proteccion
	Modulo (A)
	Interruptor de corte
	Toma de Tierra
	Inversor
	Diferencial
	Contador de energia
	Caja general de proteccion



**SOLECTEL S.L.**

---

Proyecto: Instalación fotovoltaica de conexión a Red  
de 10,5 KWn para la EUITT

Autor: Félix Jiménez

PLANO ELECTRICO UNIFILAR PLANO 10